


ENTRADA FRAÇÃO A  
Rua Carlos Wallenstein

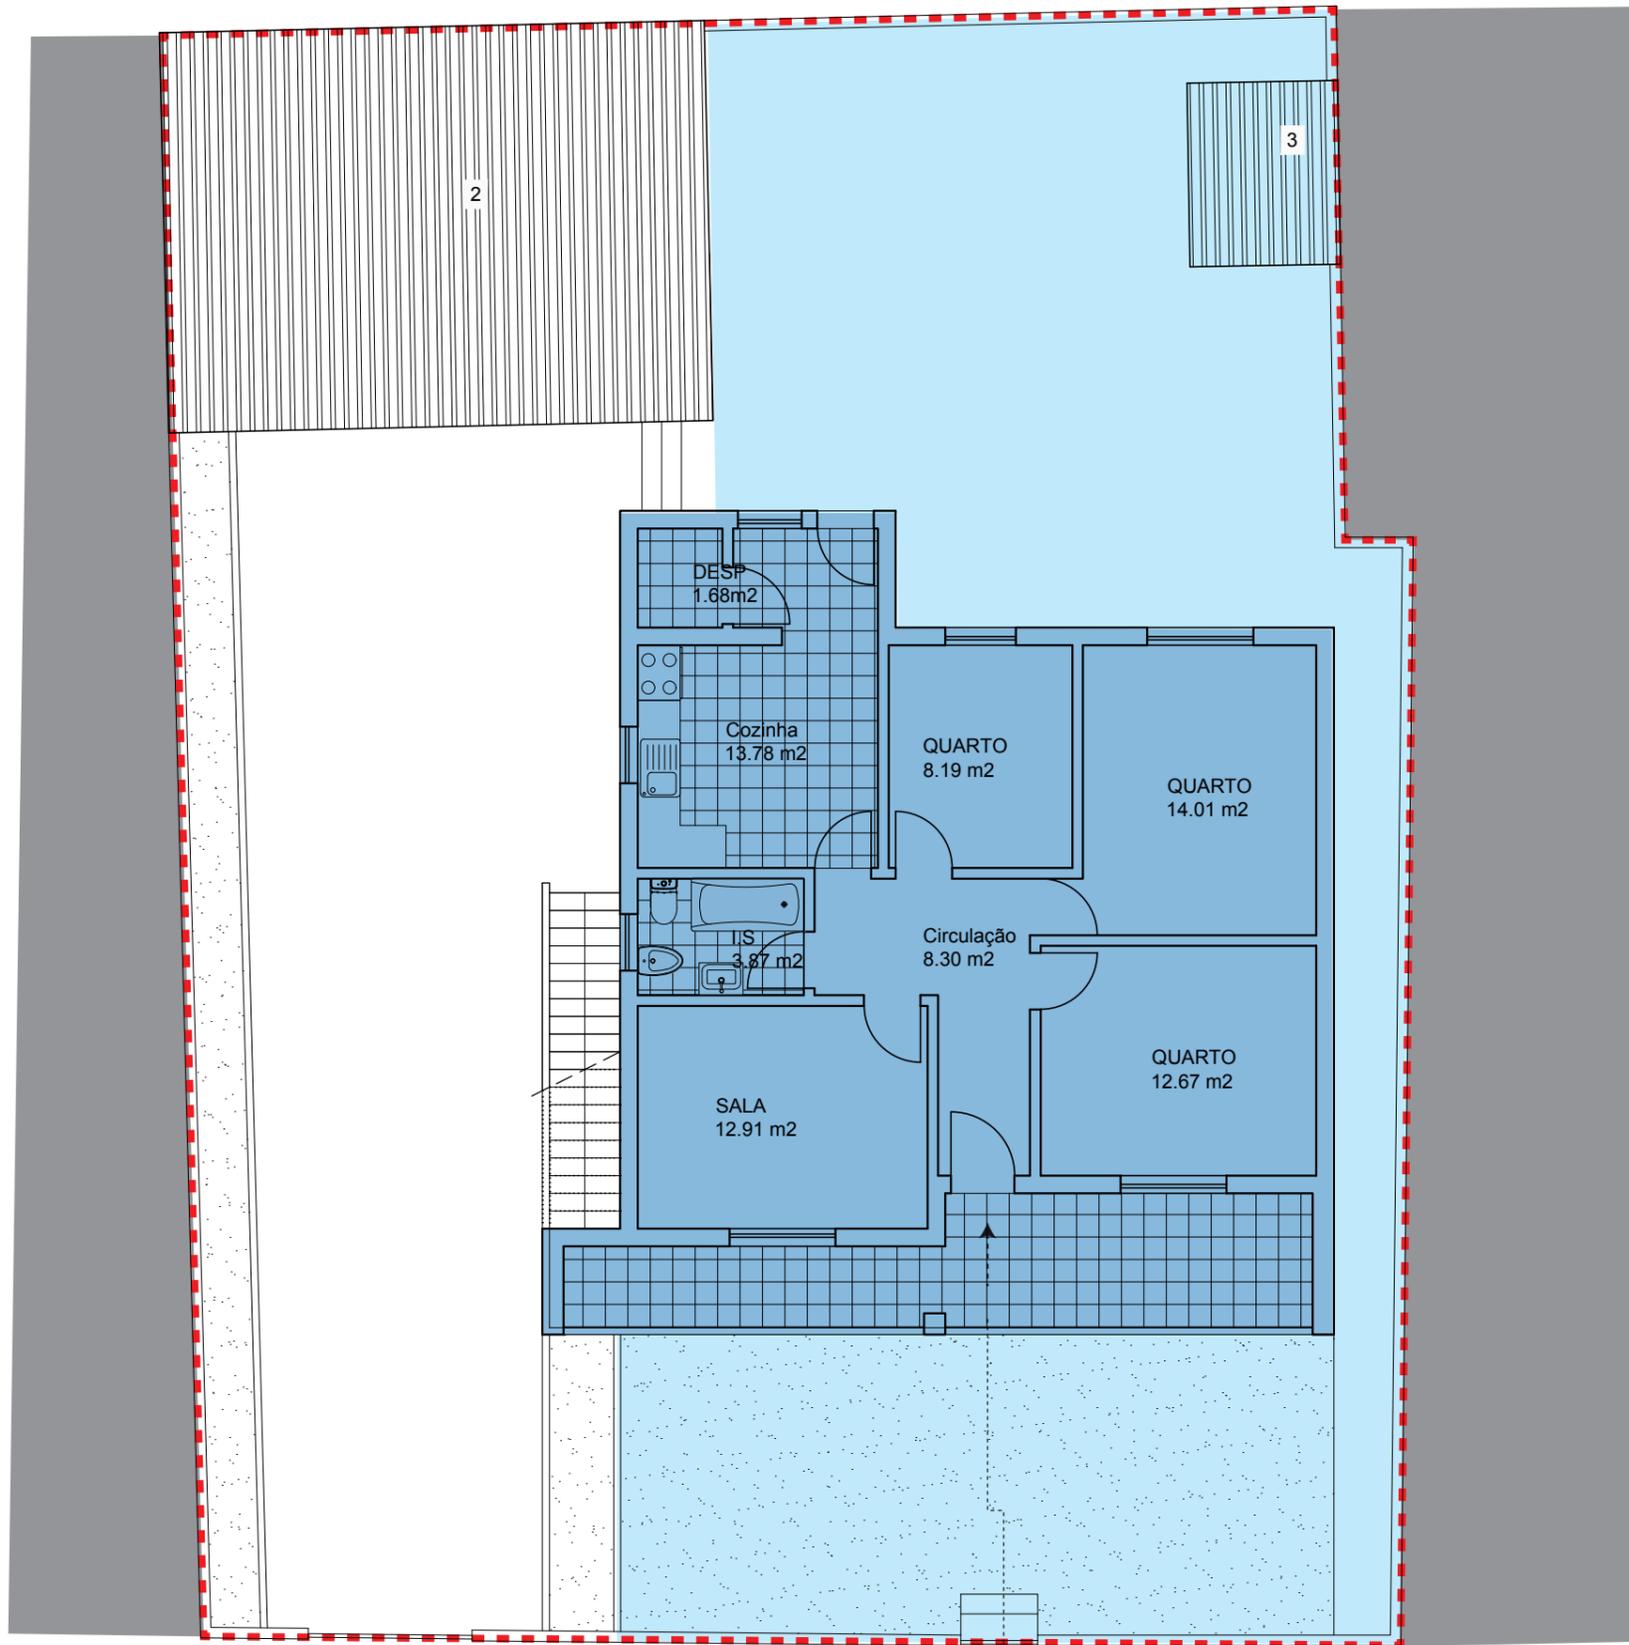

ENTRADA FRAÇÃO B

ENTRADA FRAÇÃO A  
Rua Afonso Lopes Vieira

Legenda:

	Permilagem	Utilização	A.Bruta Construção	A.Bruta Dependente	A.Bruta Privativa
..... Limite do Lote					
■ Habitação_FRAÇÃO A	500 %	Hab_T3	90,70 m2	5,50 m2	109,10 m2
■ Habitação_FRAÇÃO B	500 %	Hab_T3	84,25 m2	43,60 m2	109,10 m2
totais					
	1000 %		174,95 m2	49,10 m2	218,20 m2
Partes Comuns (282,50 m2)					
■ Terreno Integrante da Fração A					
■ Terreno Integrante da Fração B					

Processo 151/84 - Câmara Municipal de Almada

PEDIDO DE DIVISÃO DE PROPRIEDADE HORIZONTAL  
Rua de Afonso Lopes Vieira, 18, Charneca da Caparica

Esquema de identificação das frações  
Planta de R/C

DESENHOU  
**INÊS LOPES (Arq<sup>a</sup>)**  
nº membro OA: 23164

REQUERENTE:  
GENESTATE Unipessoal Lda.

DES.

02

ESCALAS

1:100

DATA  
Julho de 2025