


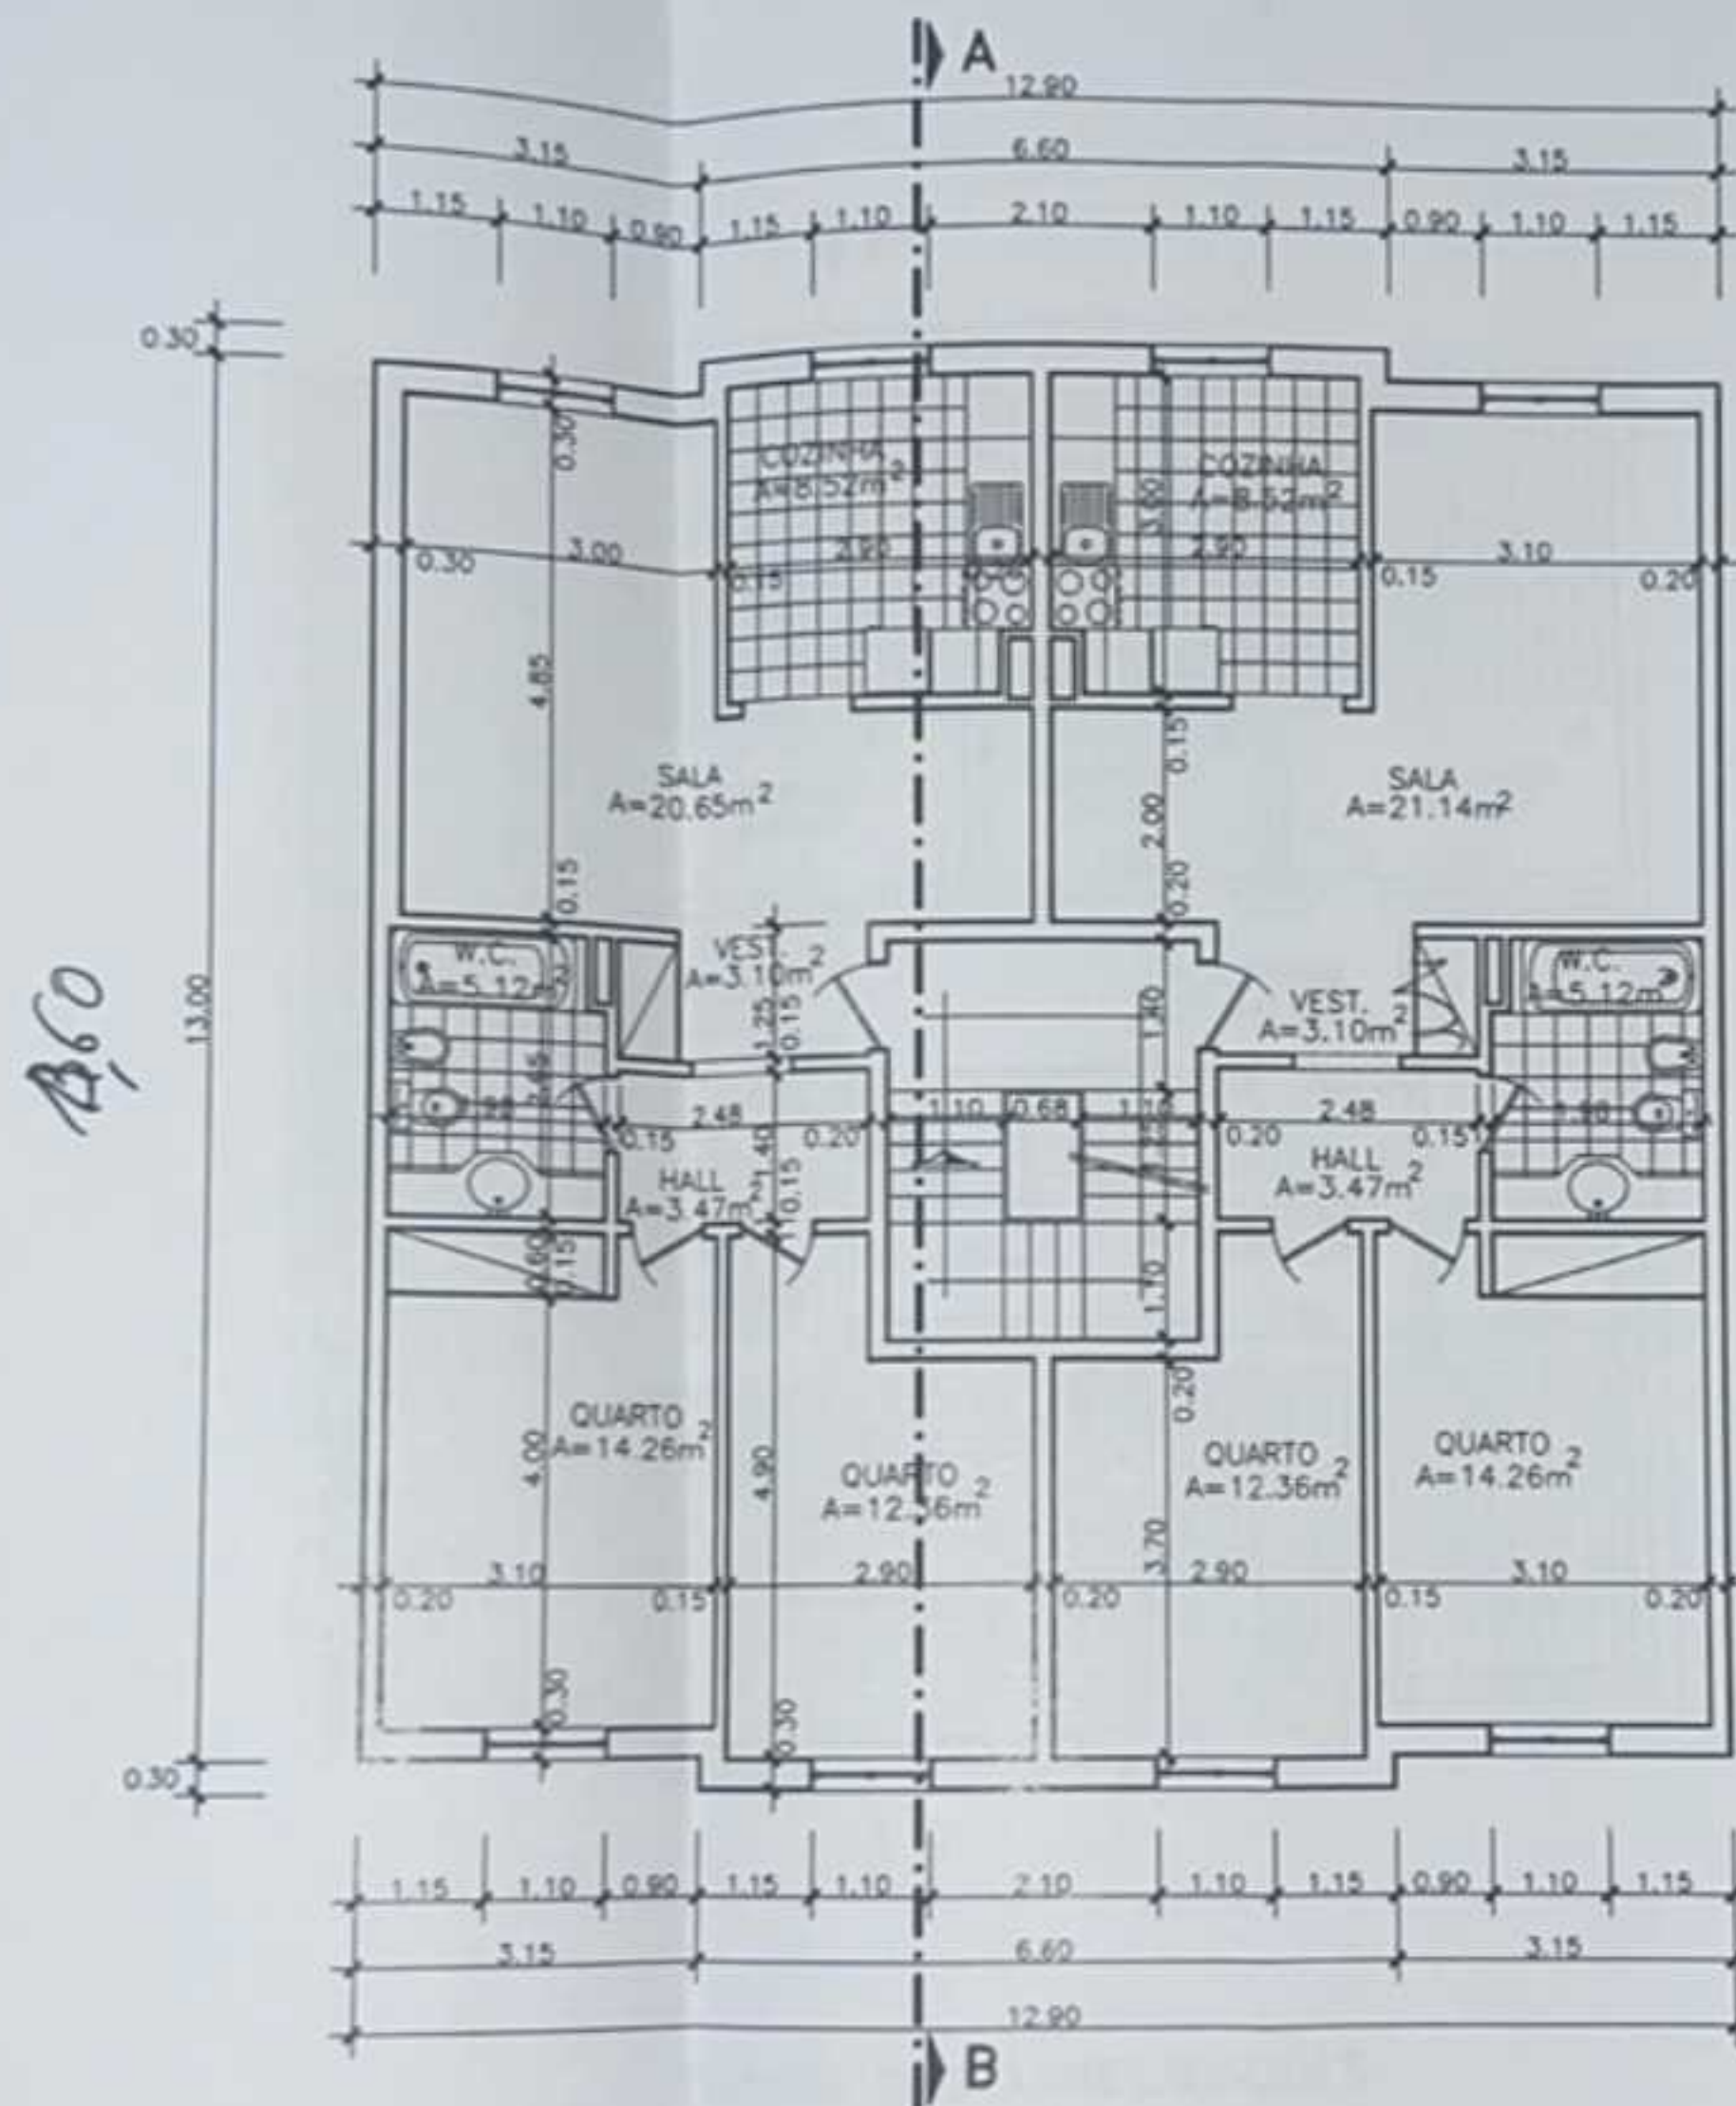

Área 1ª

$$13,0 \times 12,90 = 167,7 \text{ m}^2$$

$$2 \times 6,6 \times 0,30 = 3,96 \text{ m}^2$$

$$\underline{171,66 \text{ m}^2}$$

172 m²

PLANTA DO 1 ANDAR

MMC ATLIER DE ARQUITECTURA		Designação PROJECTO MORADIA UNIFAMILIAR GEMINADA		Requerente SOCIEDADE DE TECNITEJO CONSTRUÇÕES DO RIBATEJO S.A.		Des. Nº 3	
ARQUITECTURA				Local LOTEAMENTO EM VALE DE SANTAREM - LOTE 58		Escala 1:100	
	rubrica		data	Peça des. PLANTAS			
Lev.							
Des			ABRIL/97				
T. Resp							

PLANTAS